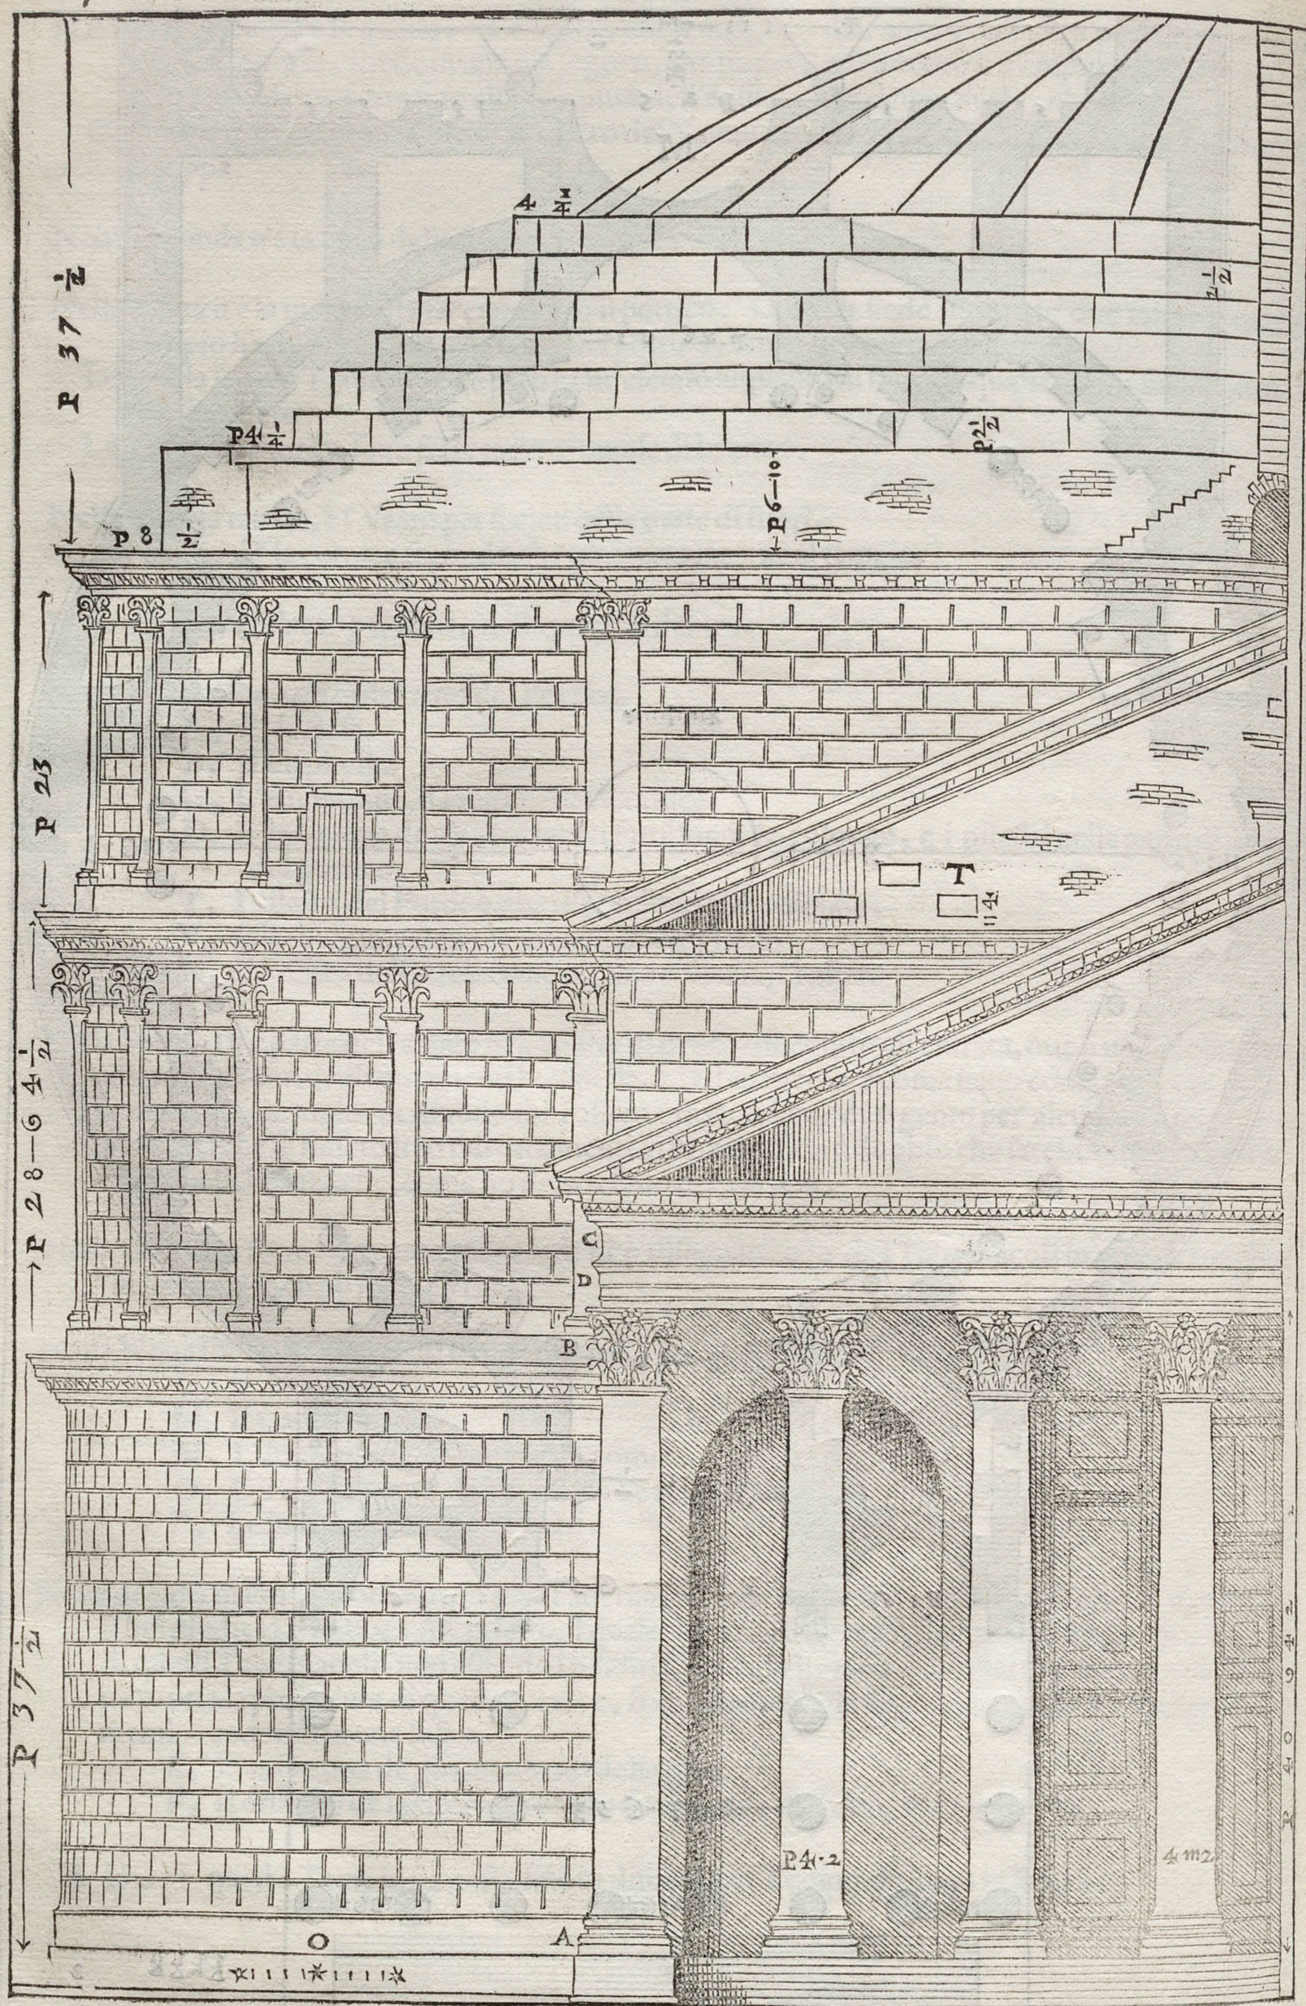
4 3/4
P 37 1/2
P4 1/4
P2 1/2
P 8
1/2
P6 – 10
2 1/2
P 23
T
P 28 – 6 4 1/2
C
D
B
P 37 1/2
O
A
P4·2
4 m2

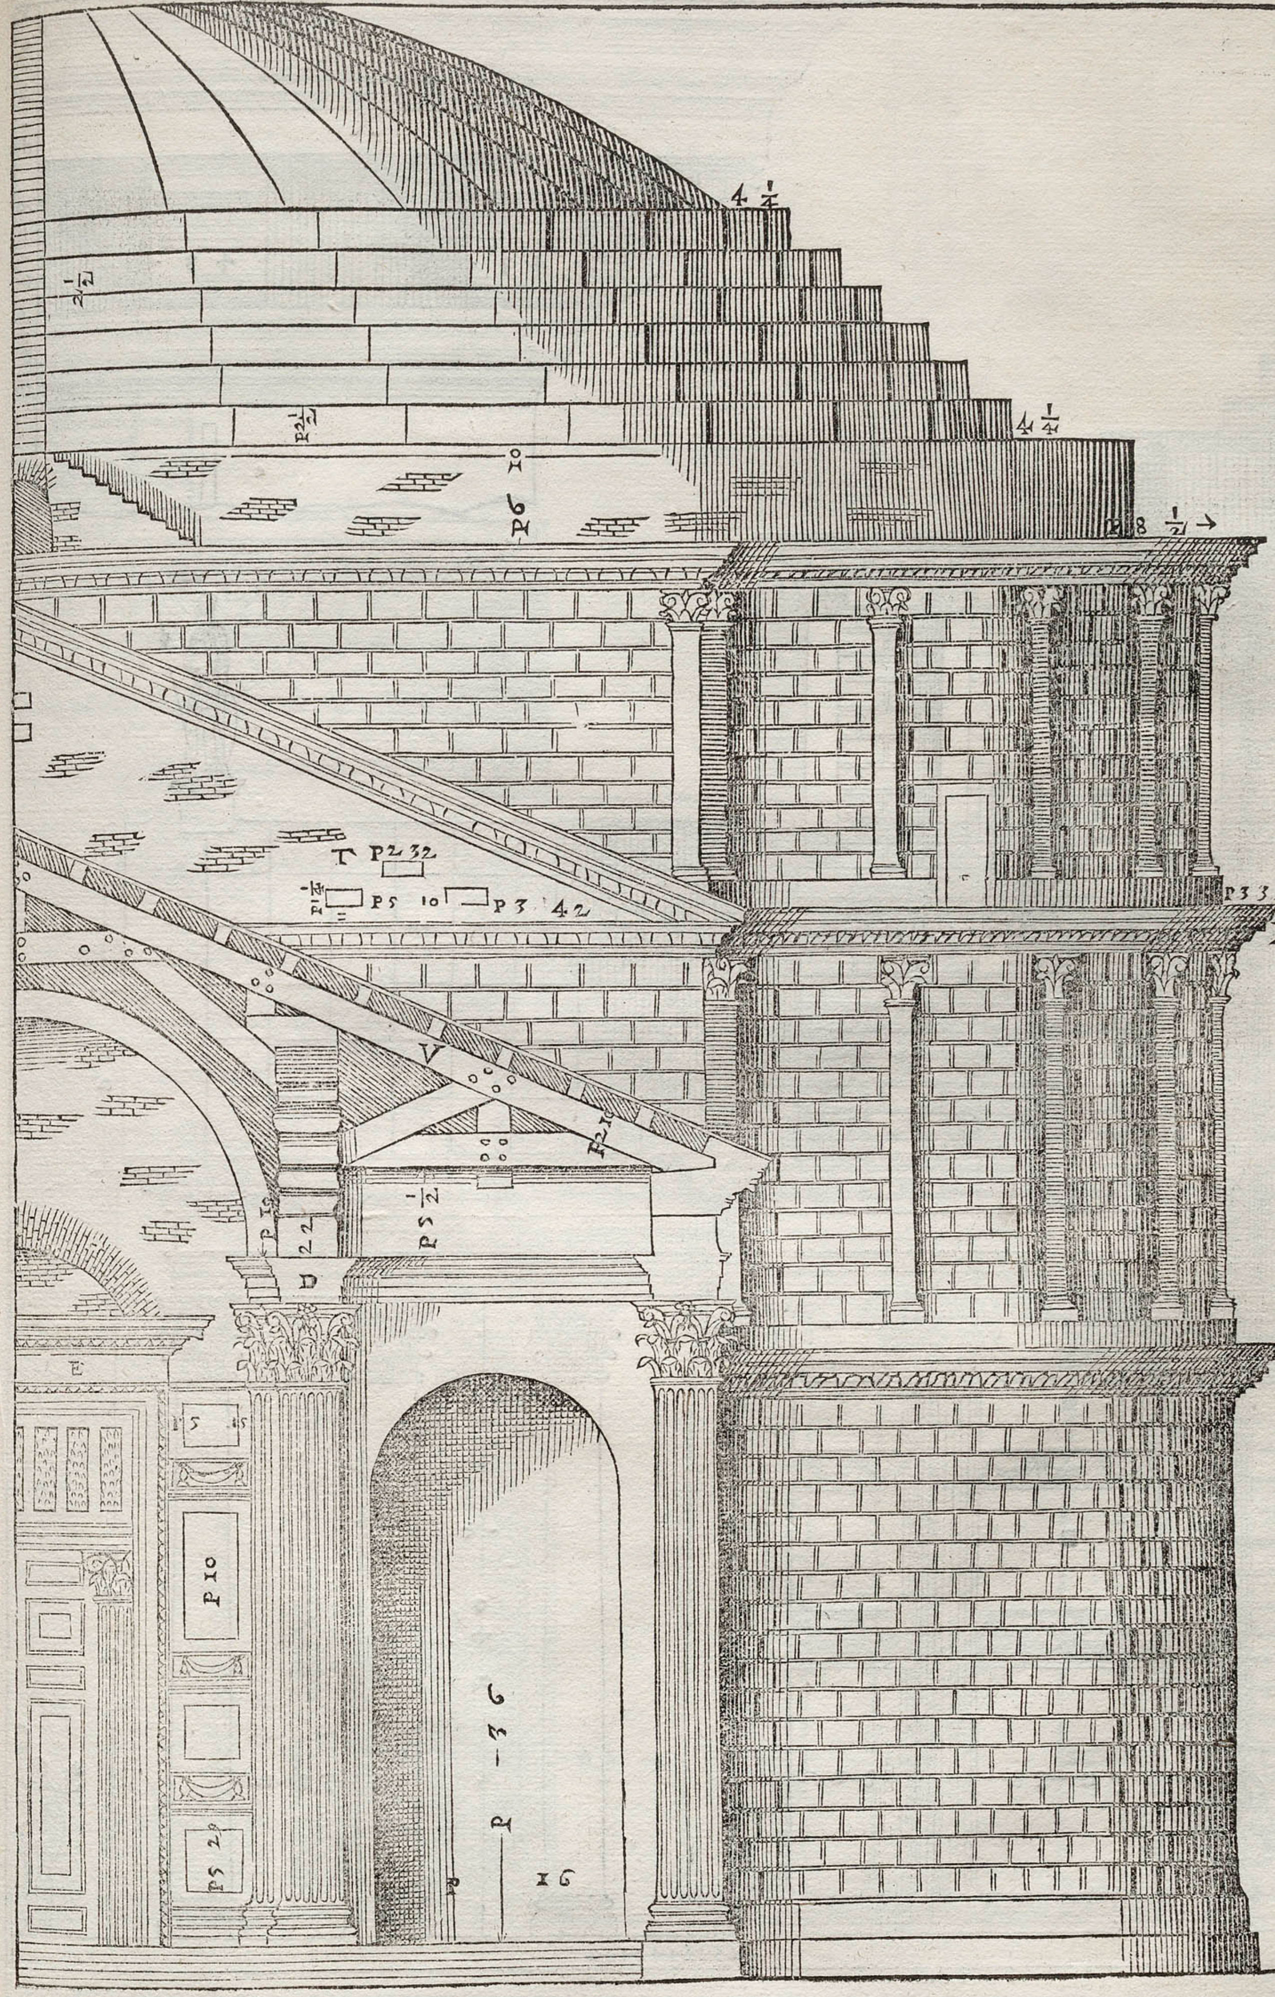
4 1/4
2 1/2
P2 1/2
P6 10
4 1/4
P8 1/2
T P2 32
P5 10
P3 42
P3 3
X
V
P 1/2
D
E
P5
P 10
P5 2
P 36
16

ANDREA PALLADIO *I Quattro Libri dell'Architettura* VENICE, 1570 THE LESSING J. ROSENWALD COLLECTION, LIBRARY OF CONGRESS Octavo